


PROJEKTOWANA PODPORA - RZUT
skala 1:50

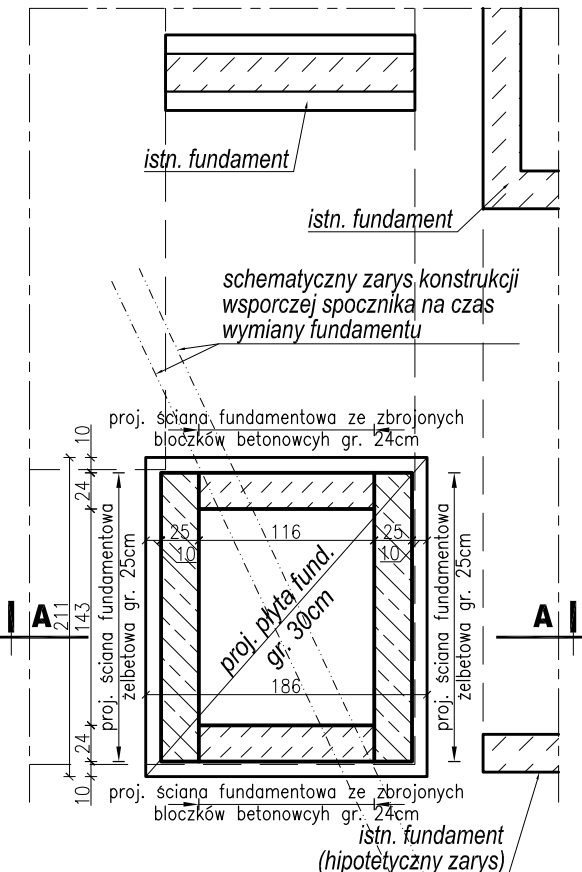

Beton:	C25/30 (B30)
Beton podkładowy:	C8/10 (B10)
Stal zbrojeniowa:	A-IIIIN /B500SP/
Otulina zbrojenia:	50mm (fundament) 30mm (ściana fundamentowa)
Żywica epoksydowa:	Koelner R-KEX II

INWESTOR:	HRUBIESZOWSKA SPÓŁDZIELNIA MIESZKANIOWA IM. STANISŁAWA STASZICA W HRUBIESZOWIE, UL. POLNA 19, 22-500 HRUBIESZÓW		
NAZWA I ADRES OBIEKTU:	POCHYLNIA PRZEZNACZONA DLA OSÓB NIEPEŁNOSPRAWNYCH UL. LUDNA 22, 22-500 HRUBIESZÓW		
PROJEKTANT:	MGR INŻ. MICHAŁ ANDRZEJEWSKI upr. nr MAP/0075/PWBKb/17 specjalność: konstrukcyjno-budowlana	FAZA:	PROJEKT NAPRAWY
TYTUŁ RYSUNKU:	PROJEKTOWANA KONSTRUKCJA WYMIENIANEJ PODPORY	BRANŻA:	KONSTRUKCJA
		DATA:	09.2020
		SKALA:	1 : 50
		NR RYSUNKU:	K-05