


Pochylnia przeznaczona dla osób niepełnosprawnych

RZUT STANU ISTNIEJĄCEGO

skala 1:100

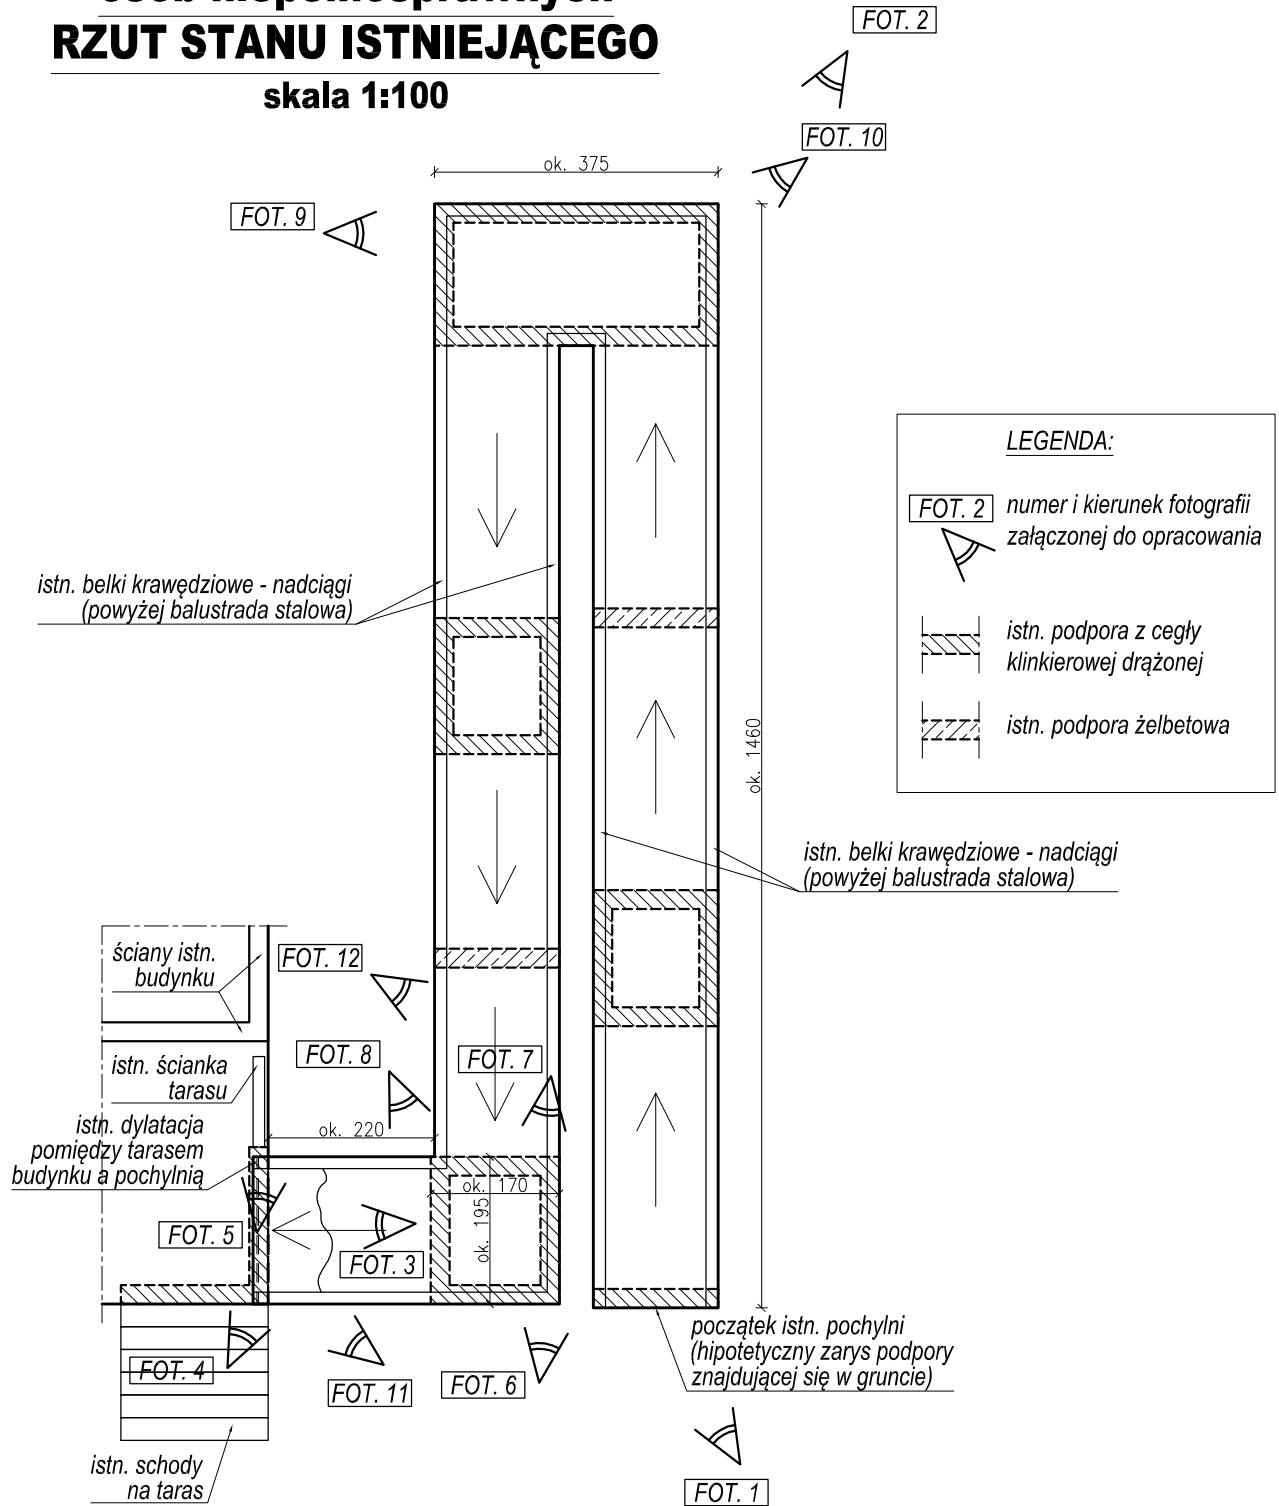

INWESTOR:	HRUBIESZOWSKA SPÓŁDZIELNIA MIESZKANIOWA IM. STANISŁAWA STASZICA W HRUBIESZOWIE, UL. POLNA 19, 22-500 HRUBIESZÓW		
NAZWA I ADRES OBIEKTU:	POCHYLNIA PRZEZNACZONA DLA OSÓB NIEPEŁNOSPRAWNYCH UL. LUDNA 22, 22-500 HRUBIESZÓW		
PROJEKTANT:	MGR INŻ. MICHAŁ ANDRZEJEWSKI upr. nr MAP/0075/PWBKb/17 specjalność: konstrukcyjno-budowlana		FAZA: PROJEKT NAPRAWY
TYTUŁ RYSUNKU:	RZUT STANU ISTNIEJĄCEGO	BRANŻA:	KONSTRUKCJA
		DATA:	09.2020
		SKALA:	1 : 100
		NR RYSUNKU:	K-02