


# LOKALIZACJA TYMCZASOWYCH PODPÓR

skala 1:50

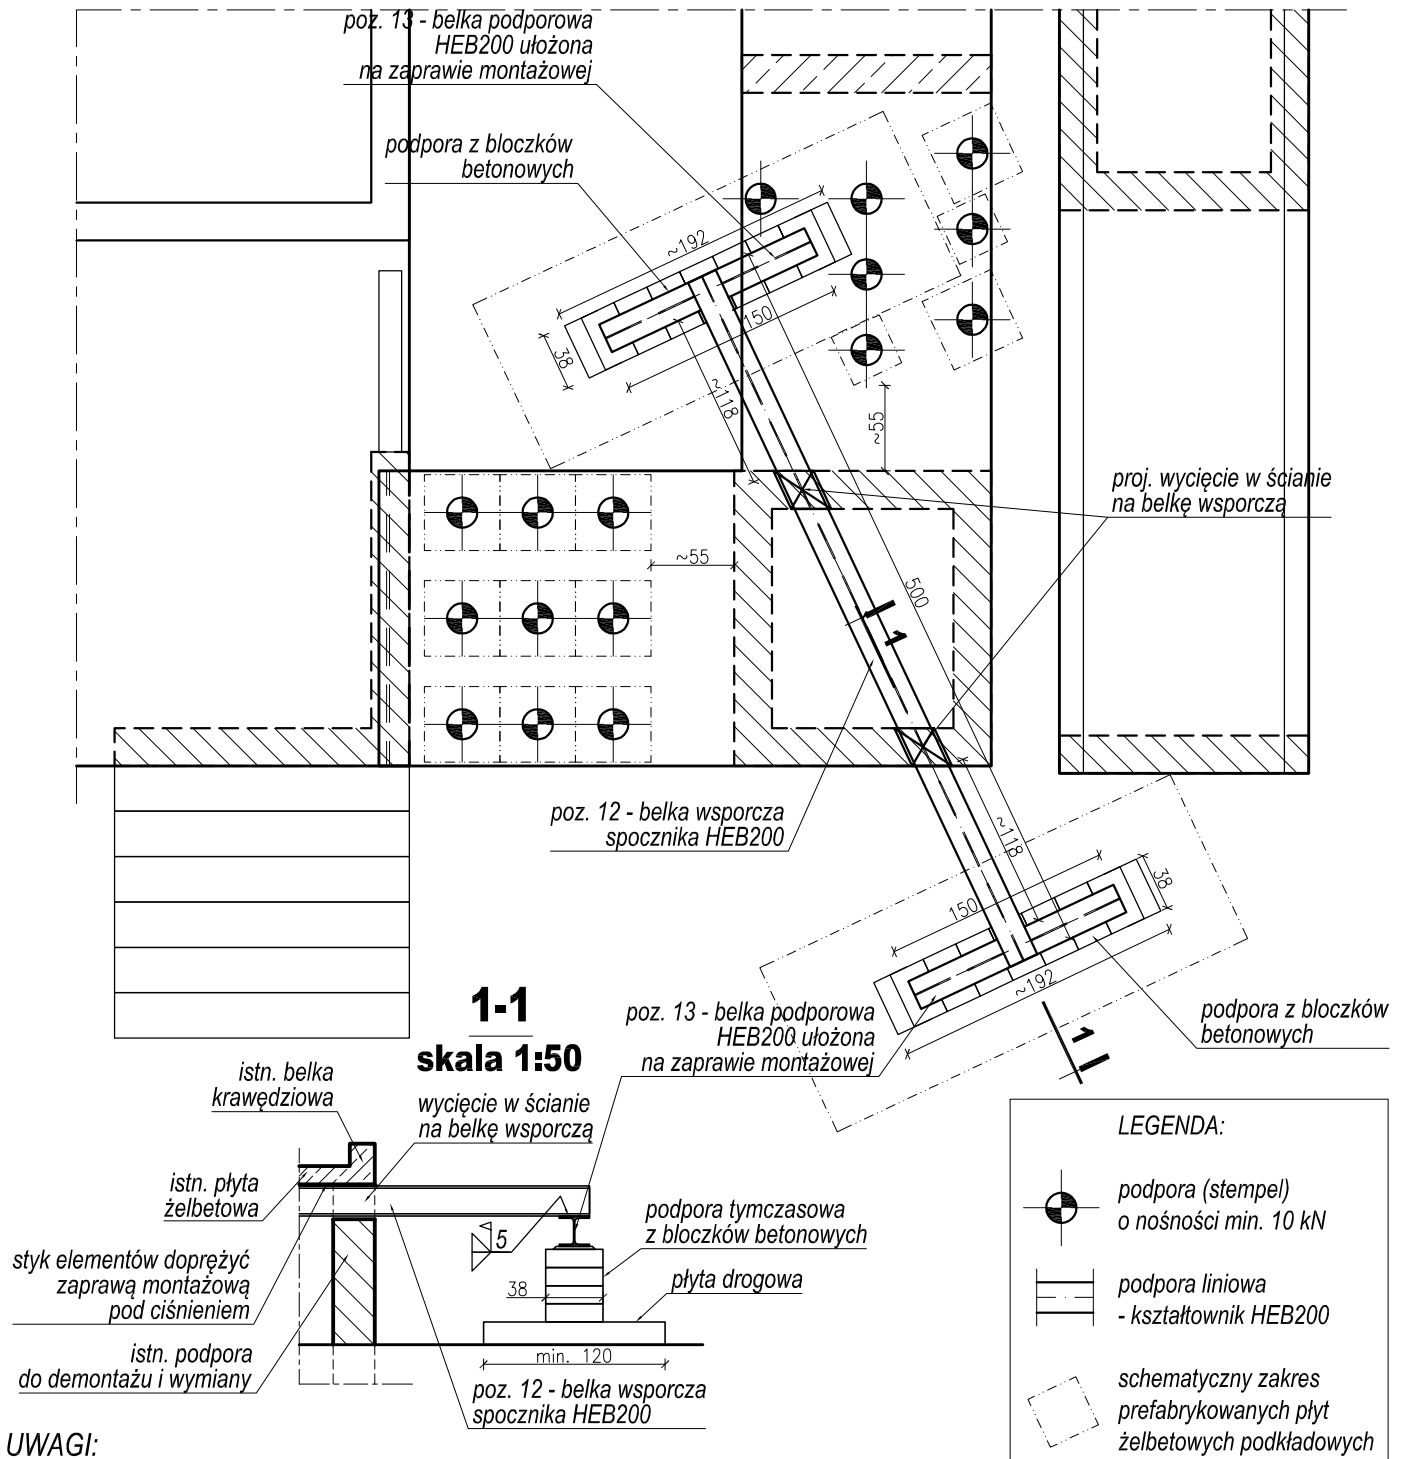

## UWAGI:

- kolejność wykonywania robót wg opisu technicznego,
- podczas wykonywania robót na bieżąco kontrolować stan istniejącej konstrukcji,
- podczas wykonywania robót na bieżąco sprawdzać doprężenie styku podpór z elementami podpieranej konstrukcji (w przypadku pojawienia się szczeliny, styk należy niezwłocznie doprężyć),

Stal profilowa:	S235JR
Elektrody:	EA 1.46

INWESTOR:	HRUBIESZOWSKA SPÓŁDZIELNIA MIESZKANIOWA IM. STANISŁAWA STASZICA W HRUBIESZOWIE, UL. POLNA 19, 22-500 HRUBIESZÓW		
NAZWA I ADRES OBIEKTU:	POCHYLNIA PRZEZNACZONA DLA OSÓB NIEPEŁNOSPRAWNYCH UL. LUDNA 22, 22-500 HRUBIESZÓW		
PROJEKTANT:	MGR INŻ. MICHAŁ ANDRZEJEWSKI upr. nr MAP/0075/PWBKb/17 specjalność: konstrukcyjno-budowlana		FAZA: PROJEKT NAPRAWY
TYTUŁ RYSUNKU:	LOKALIZACJA TYMCZASOWYCH PODPÓR	BRANŻA:	KONSTRUKCJA
		DATA:	09.2020
		SKALA:	1 : 50
		NR RYSUNKU:	K-04